PLANIMETRIA GENERALE PERCORSO SFILATA CARRI ALLEGORICI

ALLEGATO 2

RADUNO - PARTENZA SFILATA
VIA ROMA INCROCIO VIALE REPUBBLICA
(superficie 853 m²)

PERCORSO SFILATA
partenza via Roma incrocio viale Repubblica, via Roma e arrivo P.zza Marconi
(lunghezza totale circa 1045 metri - superficie percorso sfilata circa 9592 m²)

VIE DI FUGA

PIAZZA MARCONI
ARRIVO - FINE SFILATA
(superficie 755 m²)

3214 m²

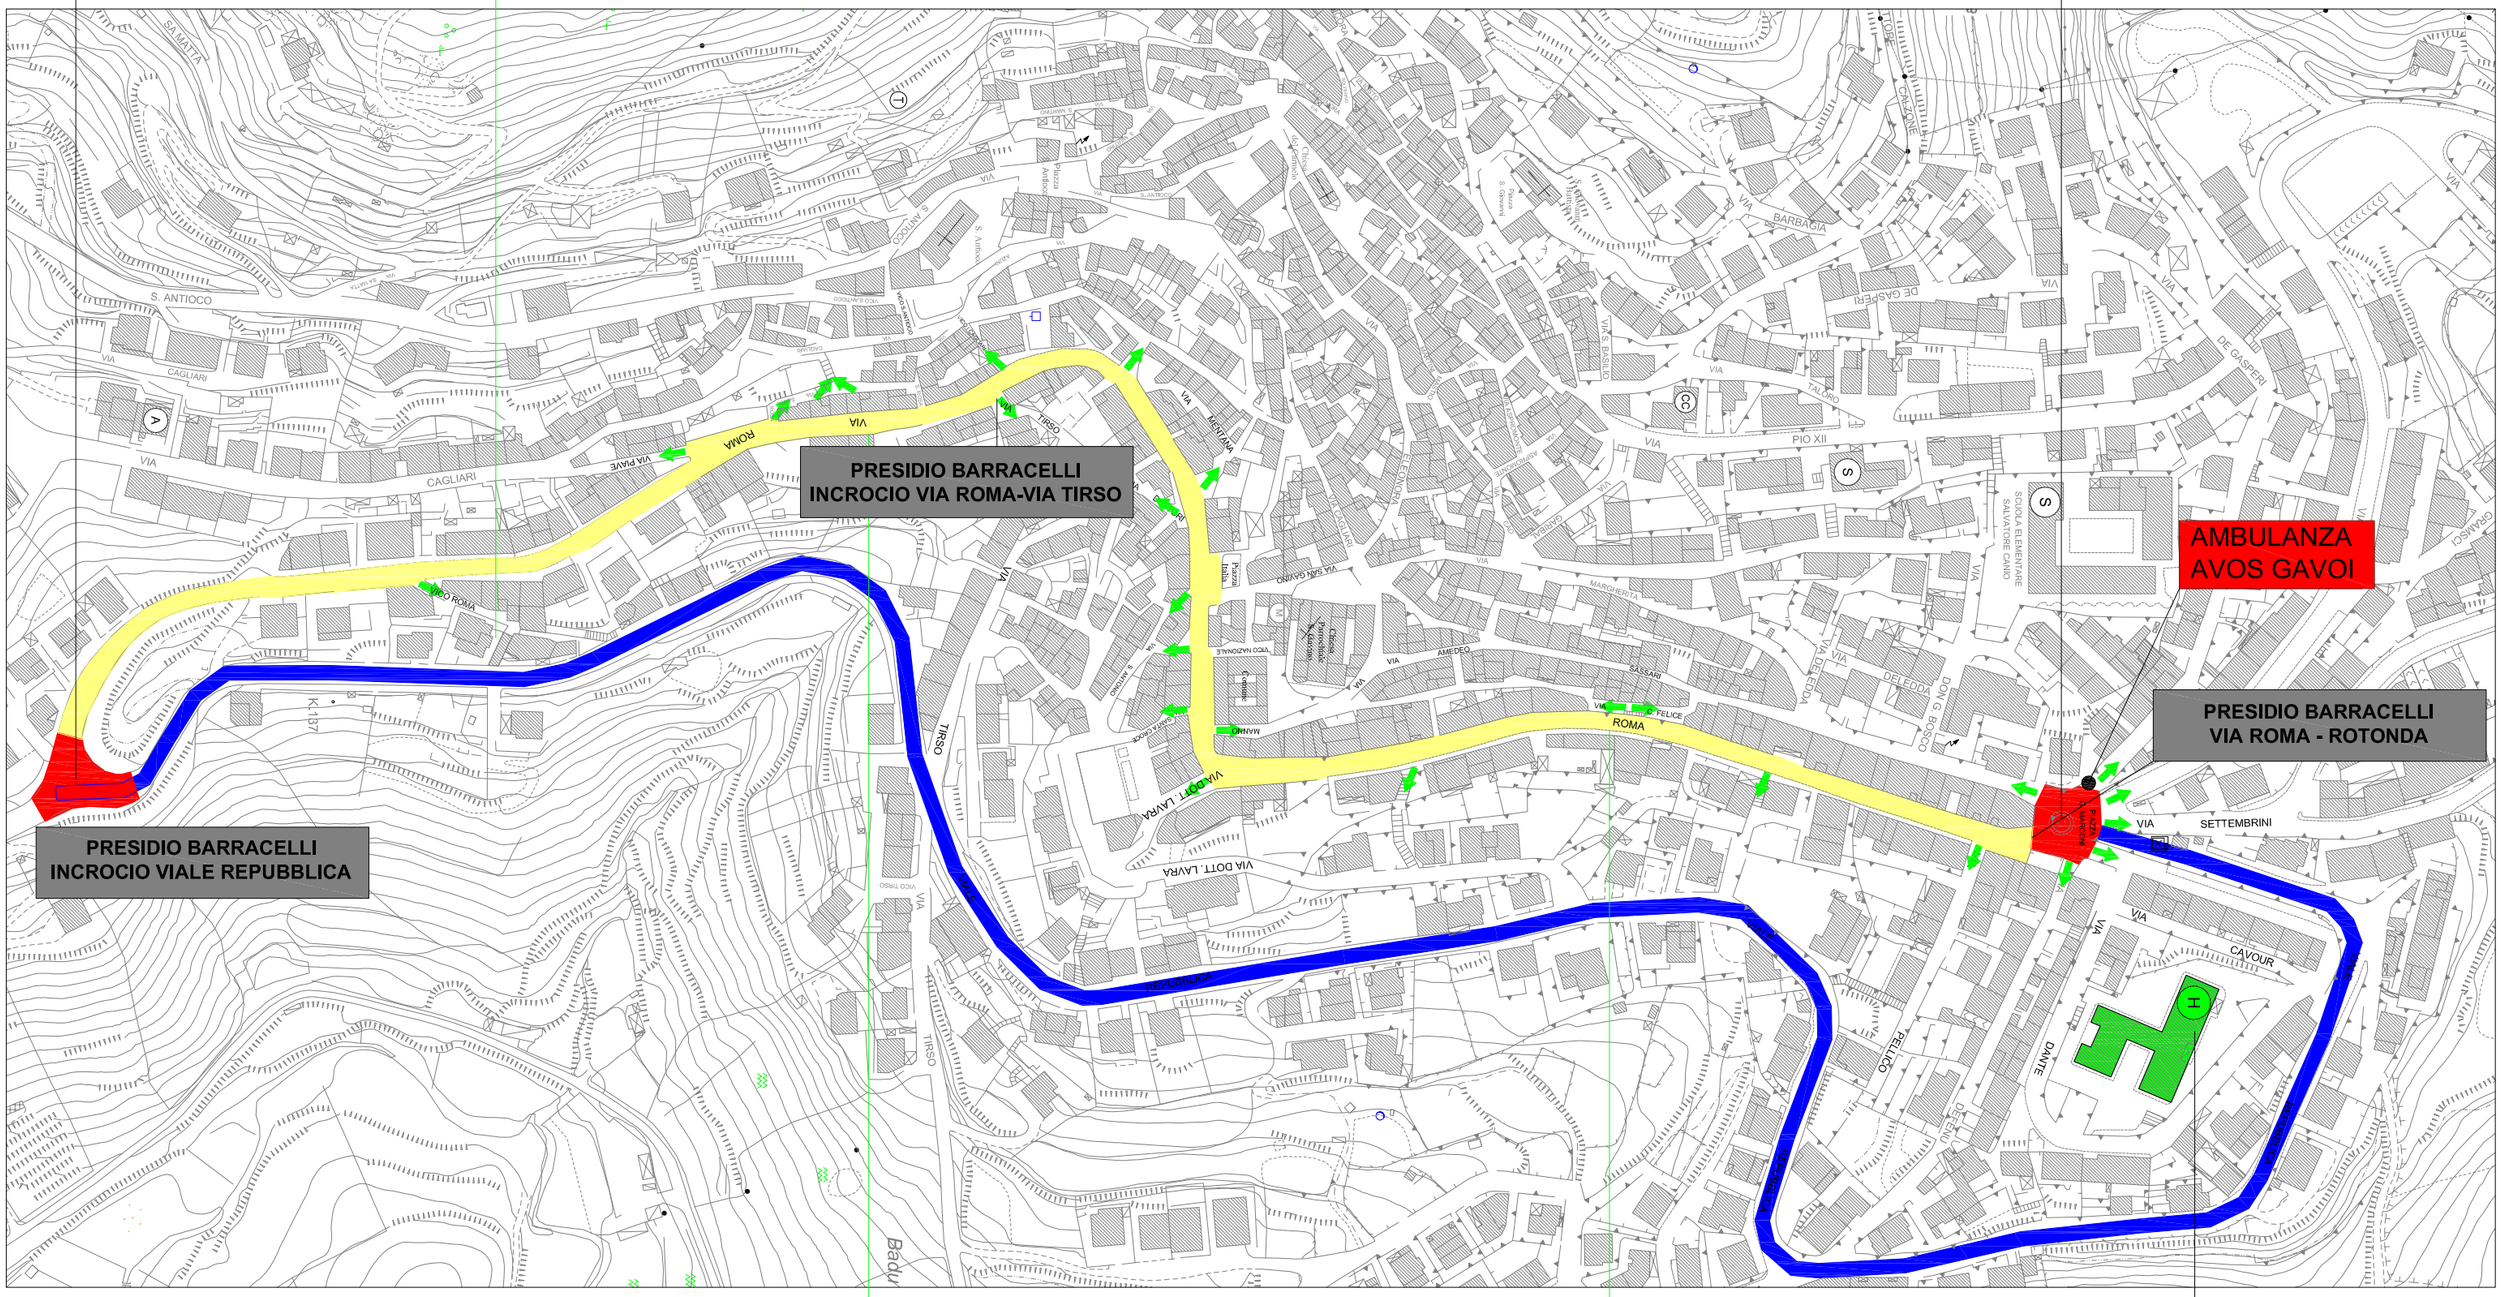

2390 m²

3988 m²

VIALE REPUBBLICA
PERCORSO ALTERNATIVO

INCROCIO VIA ROMA VIALE REPUBBLICA
(partenza)
PIAZZA MARCONI - ROTONDA
(fine sfilata)

CASA DELLA SALUTE
AMBULANZE 118