



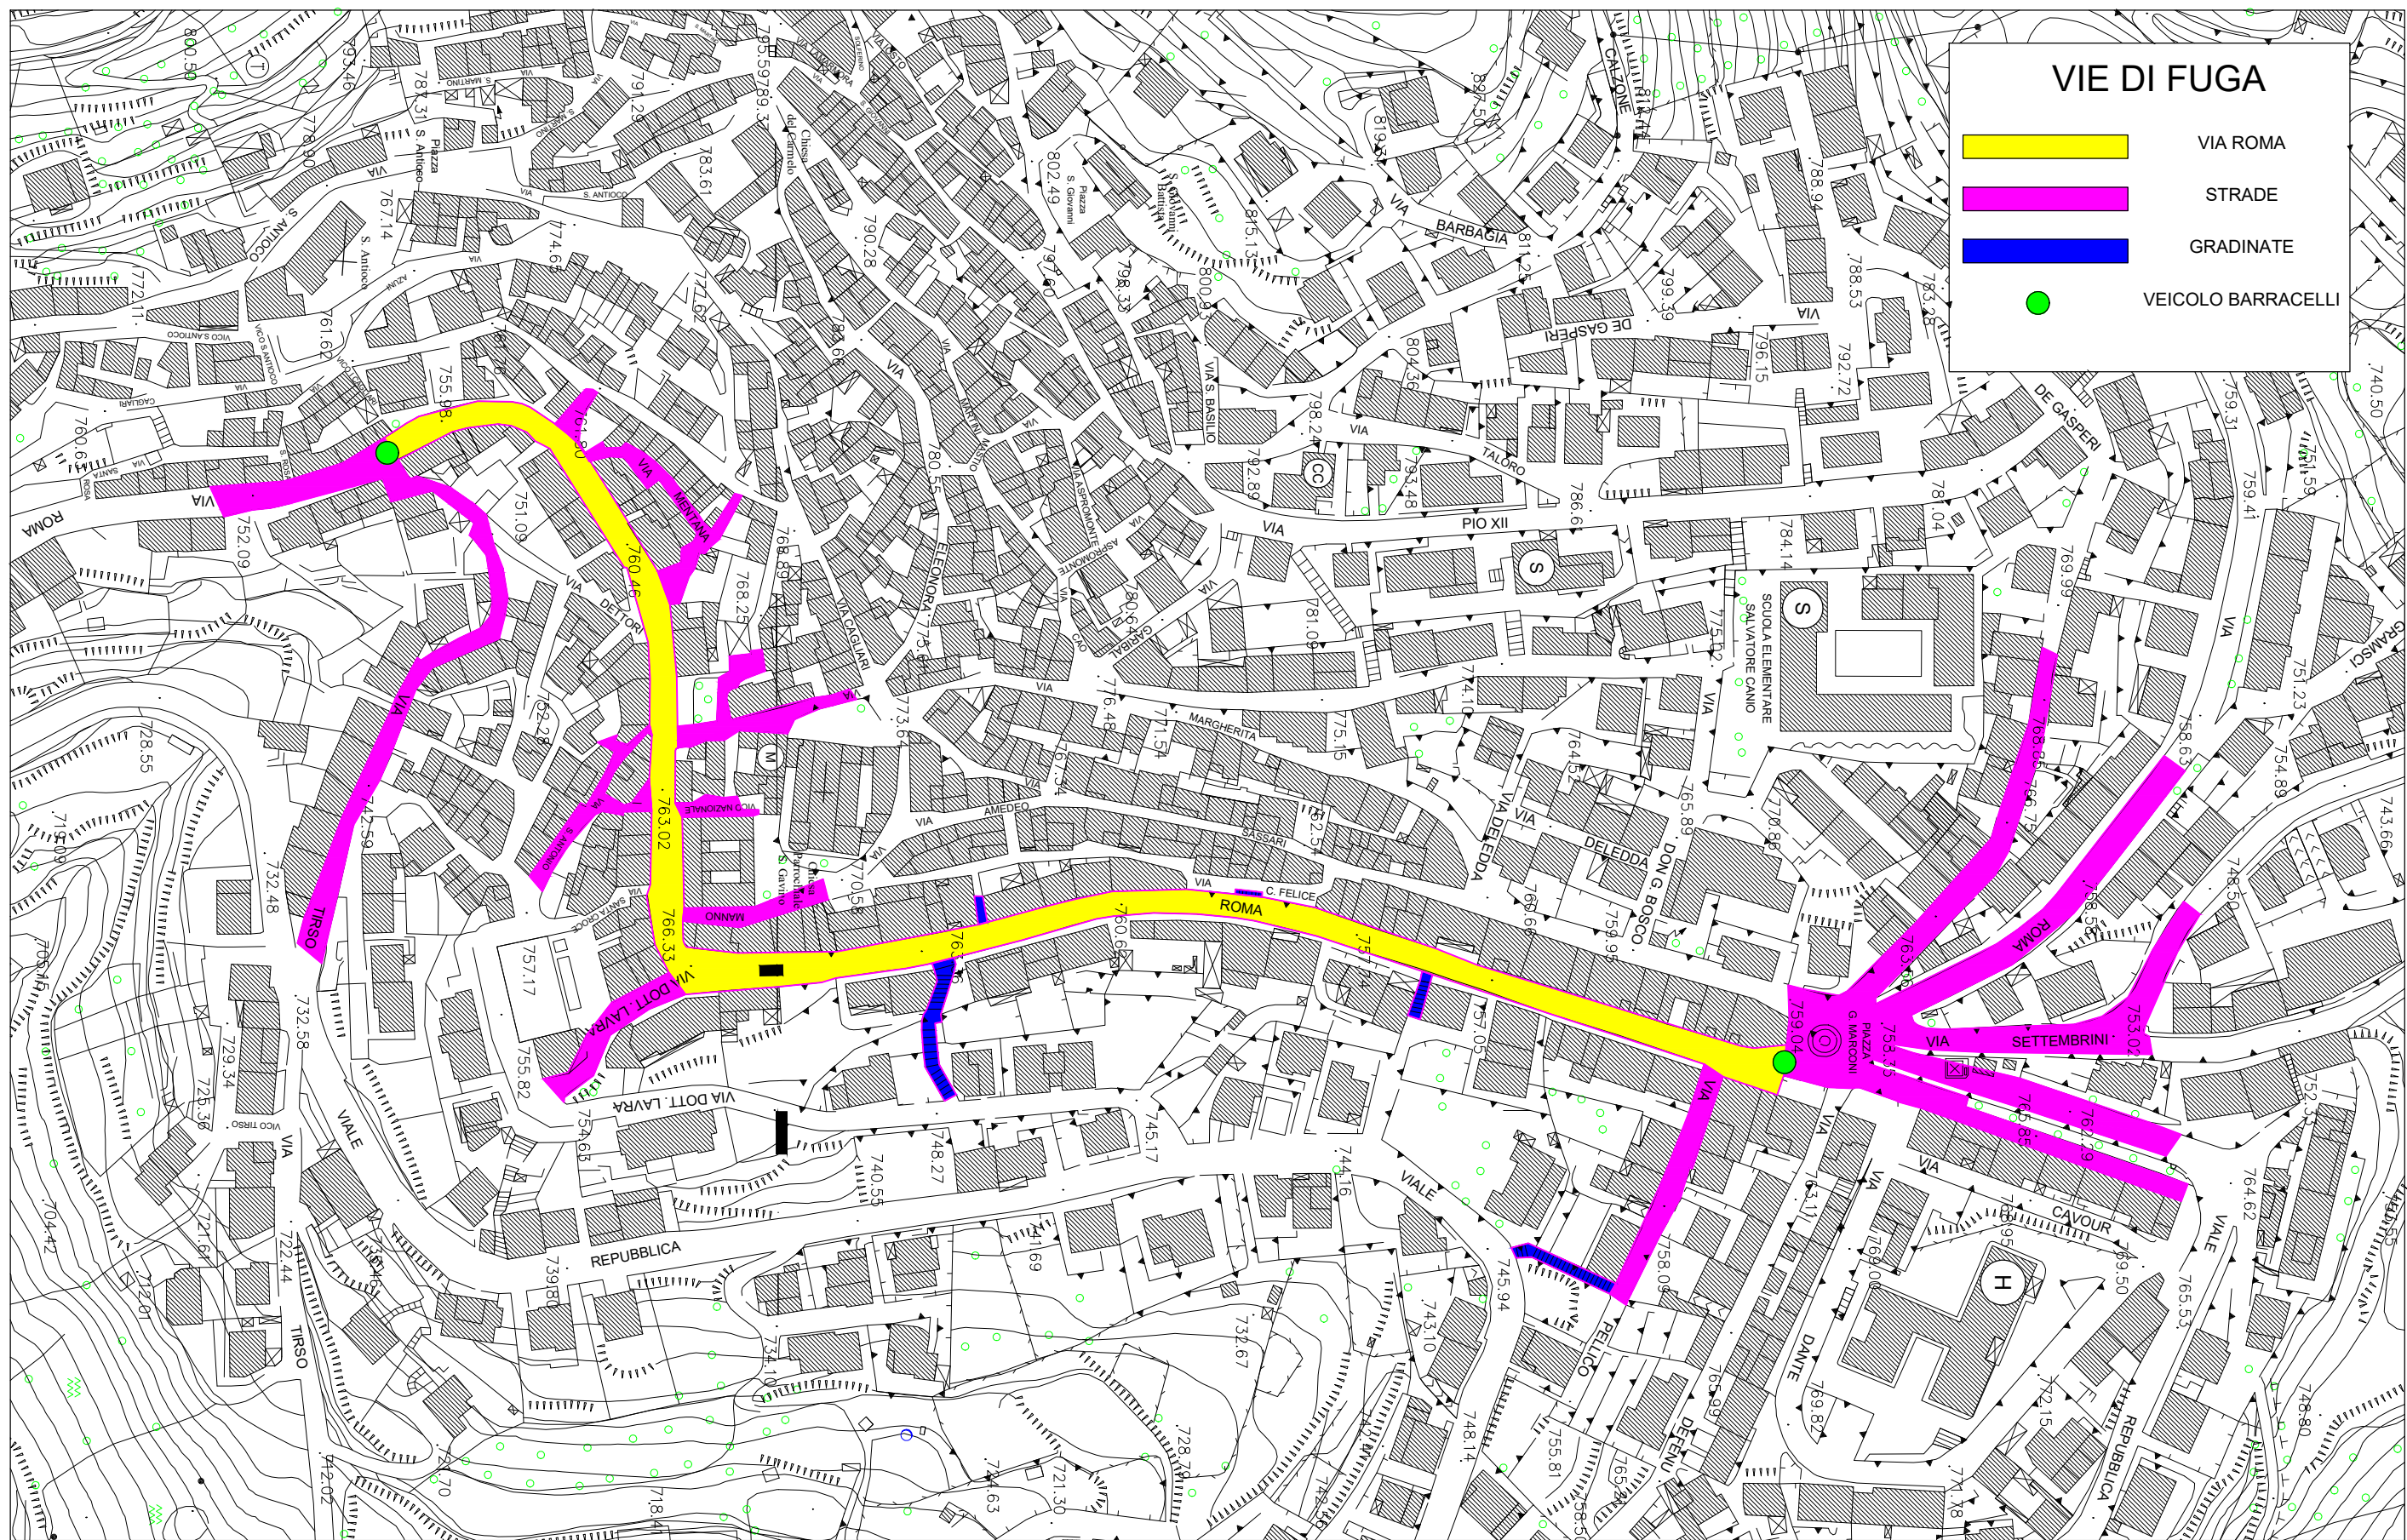

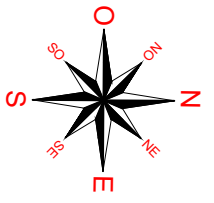

# PIANO DI EVACUAZIONE VIA ROMA

## SCALA 1:2000



VIE DI FUGA	
	VIA ROMA
	STRADE
	GRADINATE
	VEICOLO BARRACELLI