

COMUNE DI GAVOI

PROVINCIA DI NUORO



OGGETTO

PIANO PARTICOLAREGGIATO DEL CENTRO STORICO
ADEGUAMENTO ALLE NORME DI ATTUAZIONE
DEL PIANO PAESAGGISTICO REGIONALE - L.R. 25/11/2004

TAV.
85

SCALA

1:100

SCHEMA ALLINEAMENTI DELLE BUCATURE

DATA

Dicembre 2018

Committente

COMUNE DI GAVOI

IL Progettista


Arch. Quirico Mannunza

Collaboratori

Geom. Mario Dessì

Ing. Luca Cau

Le bucatore devono essere realizzate modulari, con proporzioni regolari, prevalentemente allungate e devono seguire un allineamento preciso rispetto alla facciata.

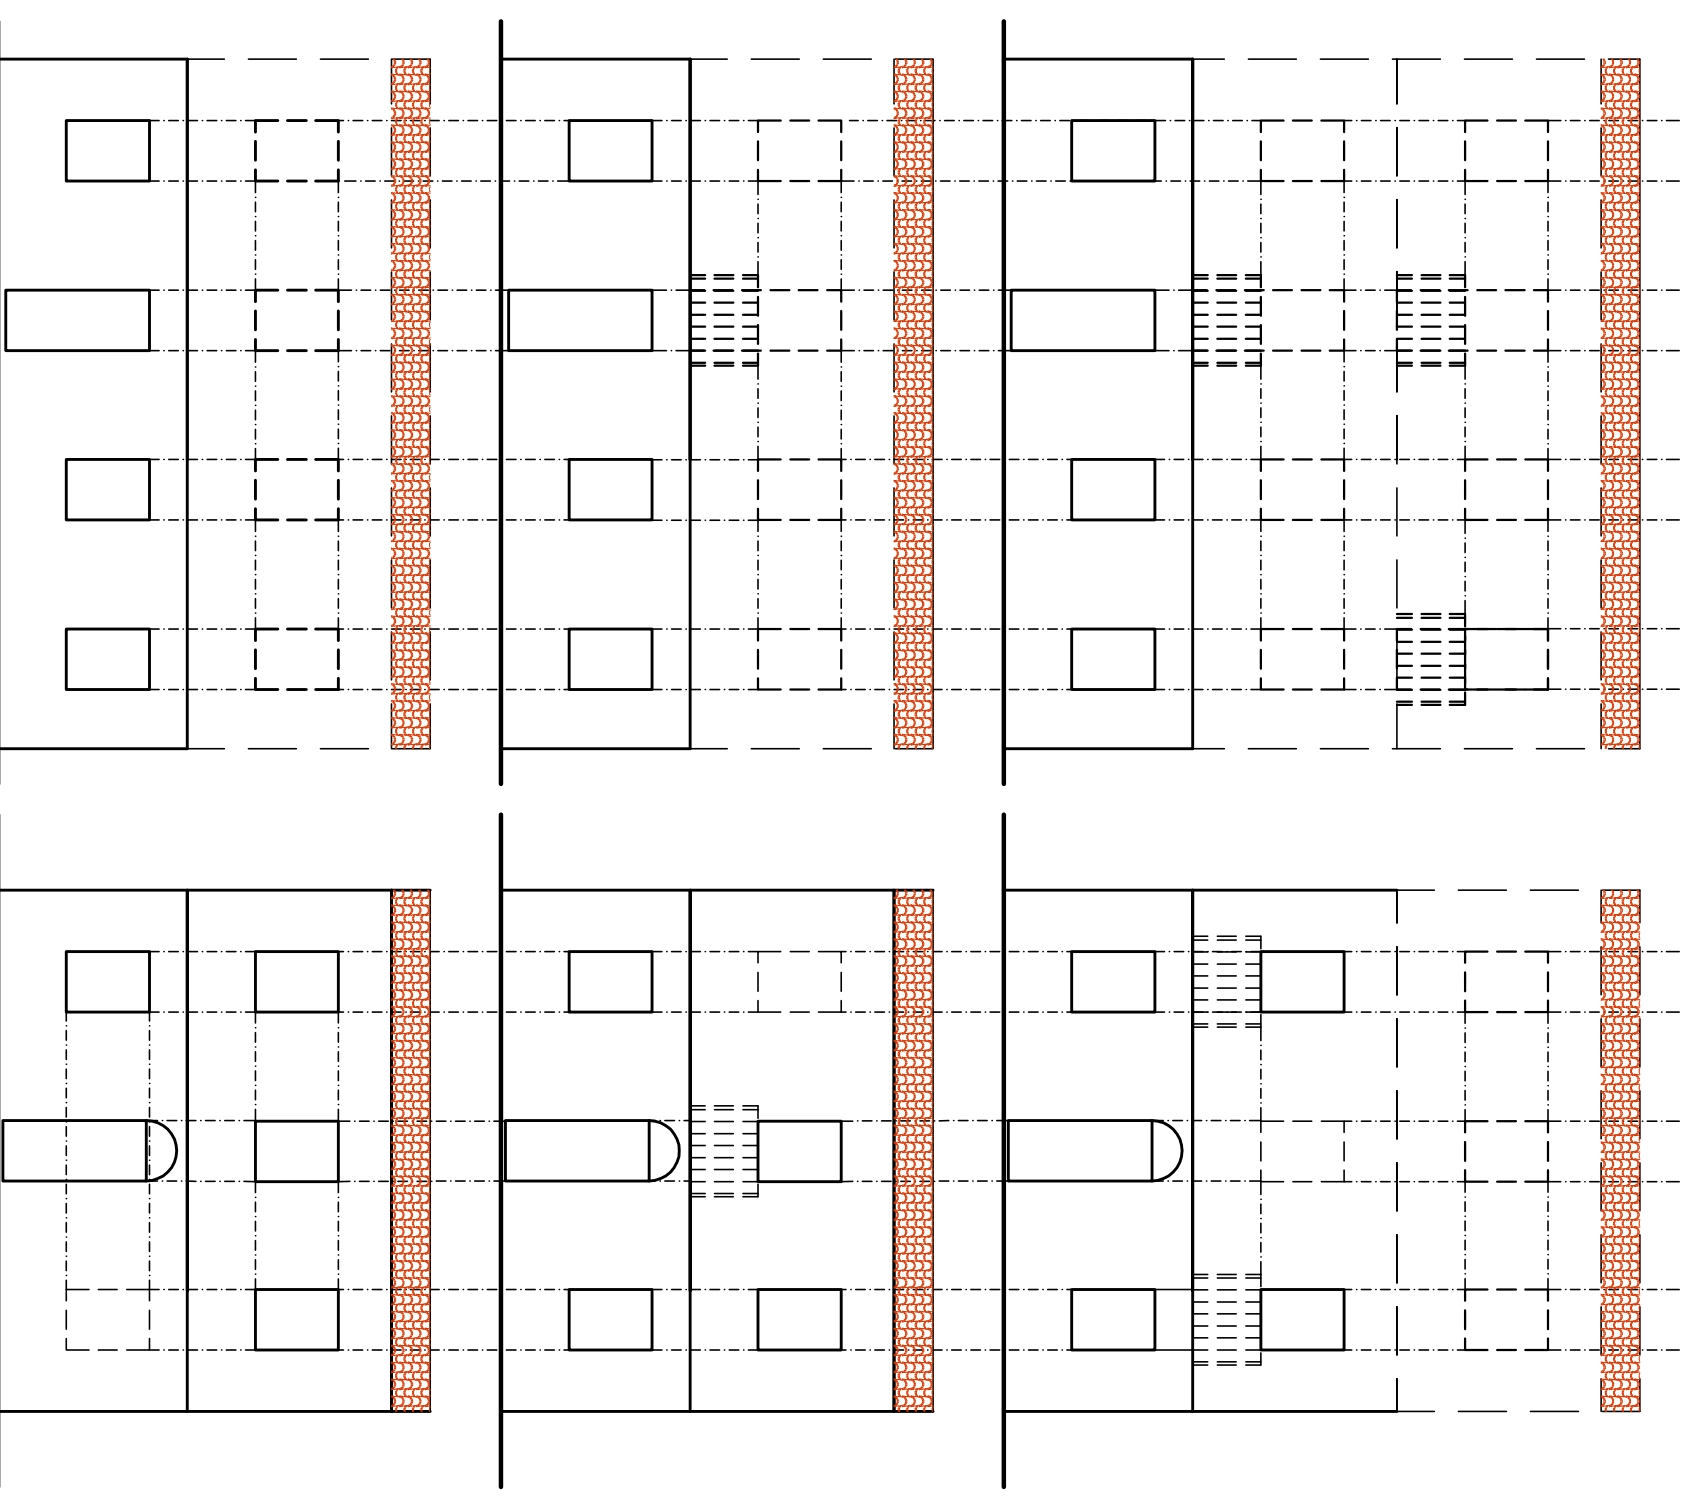

SCHEMA REALIZZAZIONE BUCATURE
IN CASO DI SOPRAELEVAZIONE DI
UNO O PIU' PIANI

SCHEMA REALIZZAZIONE BUCATURE
IN CASO DI SOPRAELEVAZIONE E/O
TRASFORMAZIONE DELLE BUCATURE
ESISTENTI