

# COMUNE DI GAVOI

PROVINCIA DI NUORO



OGGETTO

**PIANO PARTICOLAREGGIATO DEL CENTRO STORICO**  
ADEGUAMENTO ALLE NORME DI ATTUAZIONE  
DEL PIANO PAESAGGISTICO REGIONALE - L.R. 29/11/2004

TAV.  
**69**

SCALA

**PARTICOLARI COSTRUTTIVI**  
**INFISSI BALCONI E MURATURE**


DATA  
Dicembre 2016

Committente  
COMUNE DI GAVOI


Il Progettista  
Arch. Quirico Manunza

Collaboratore  
Geom. Mario Desai  
Ing. Luca Cau


## SPORTO DI GRONDA TRADIZIONALE

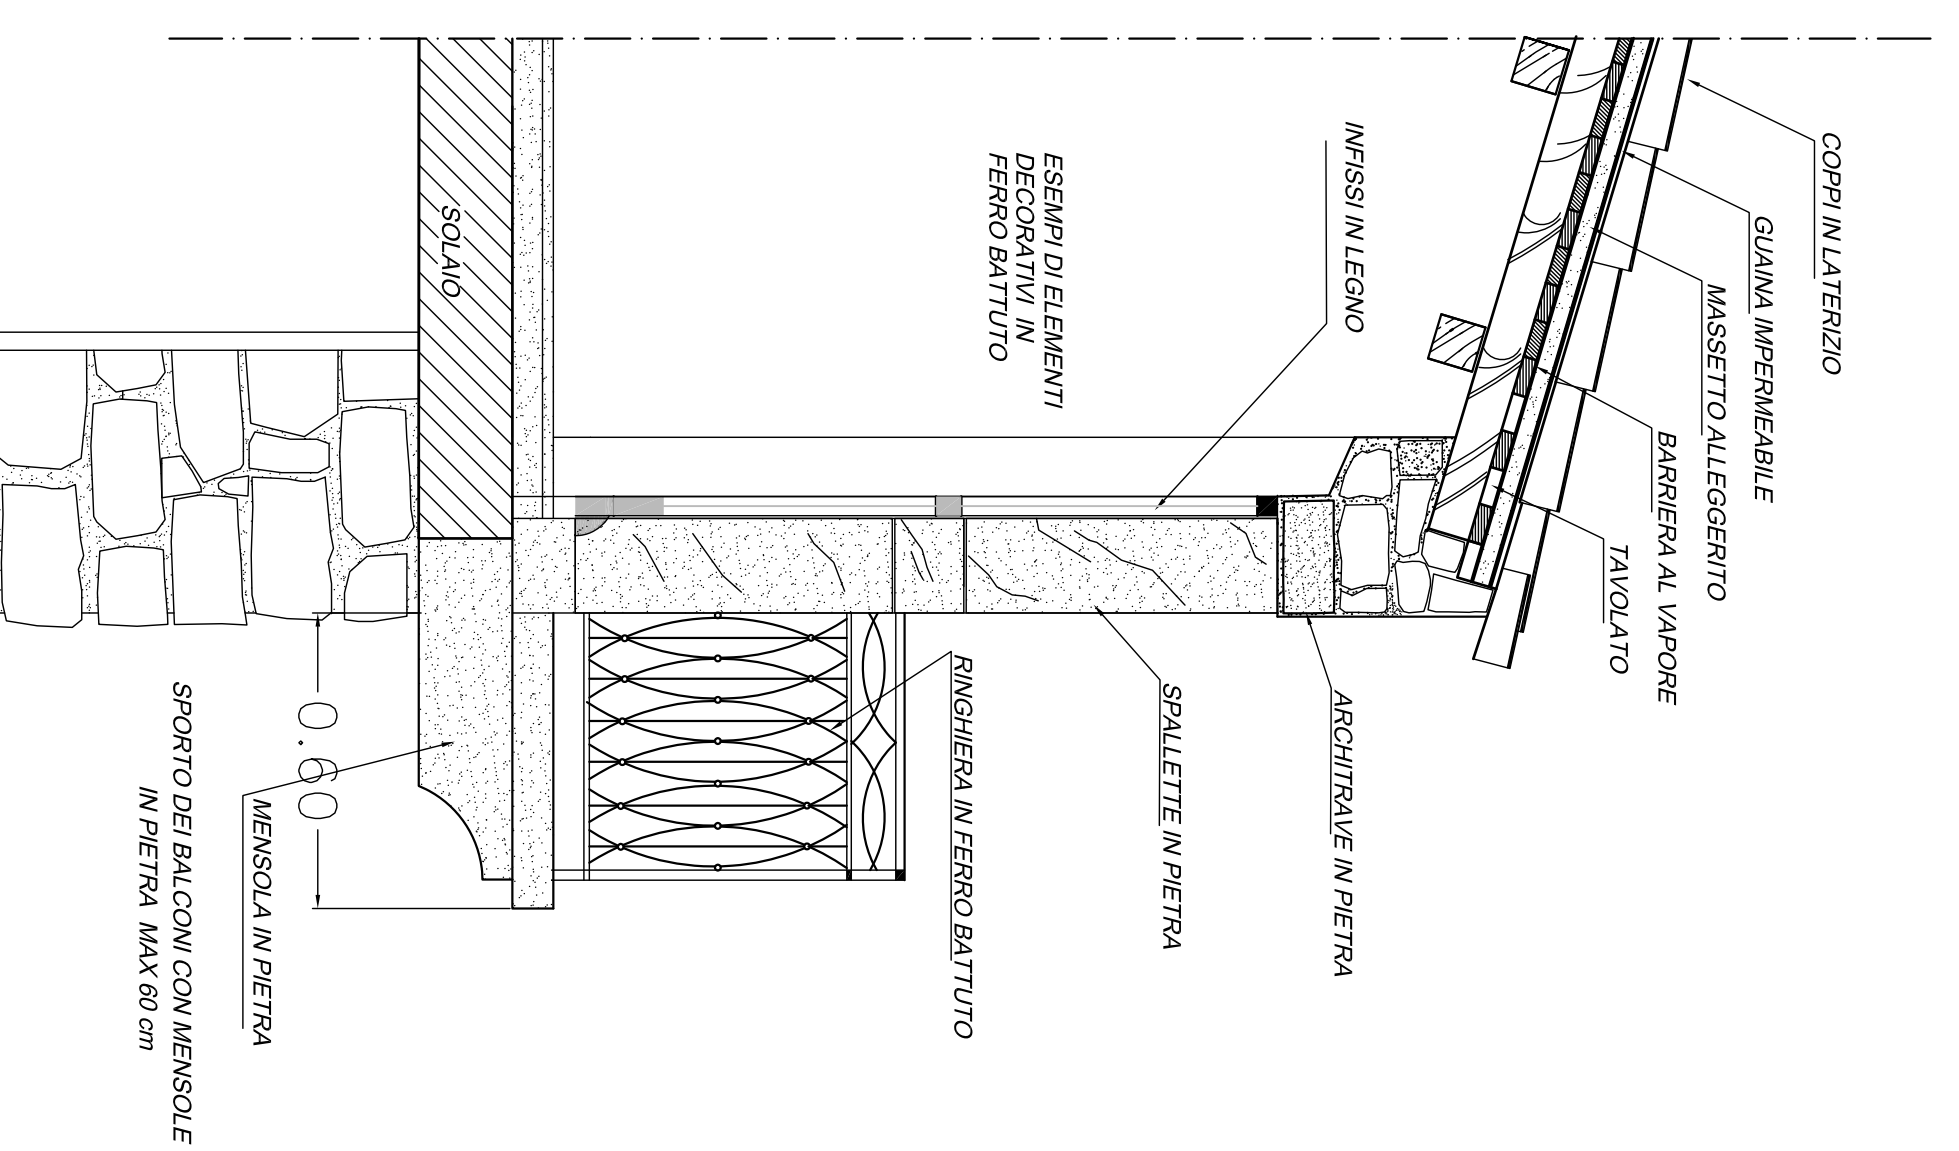



## SPORTO DI GRONDA IN RAME

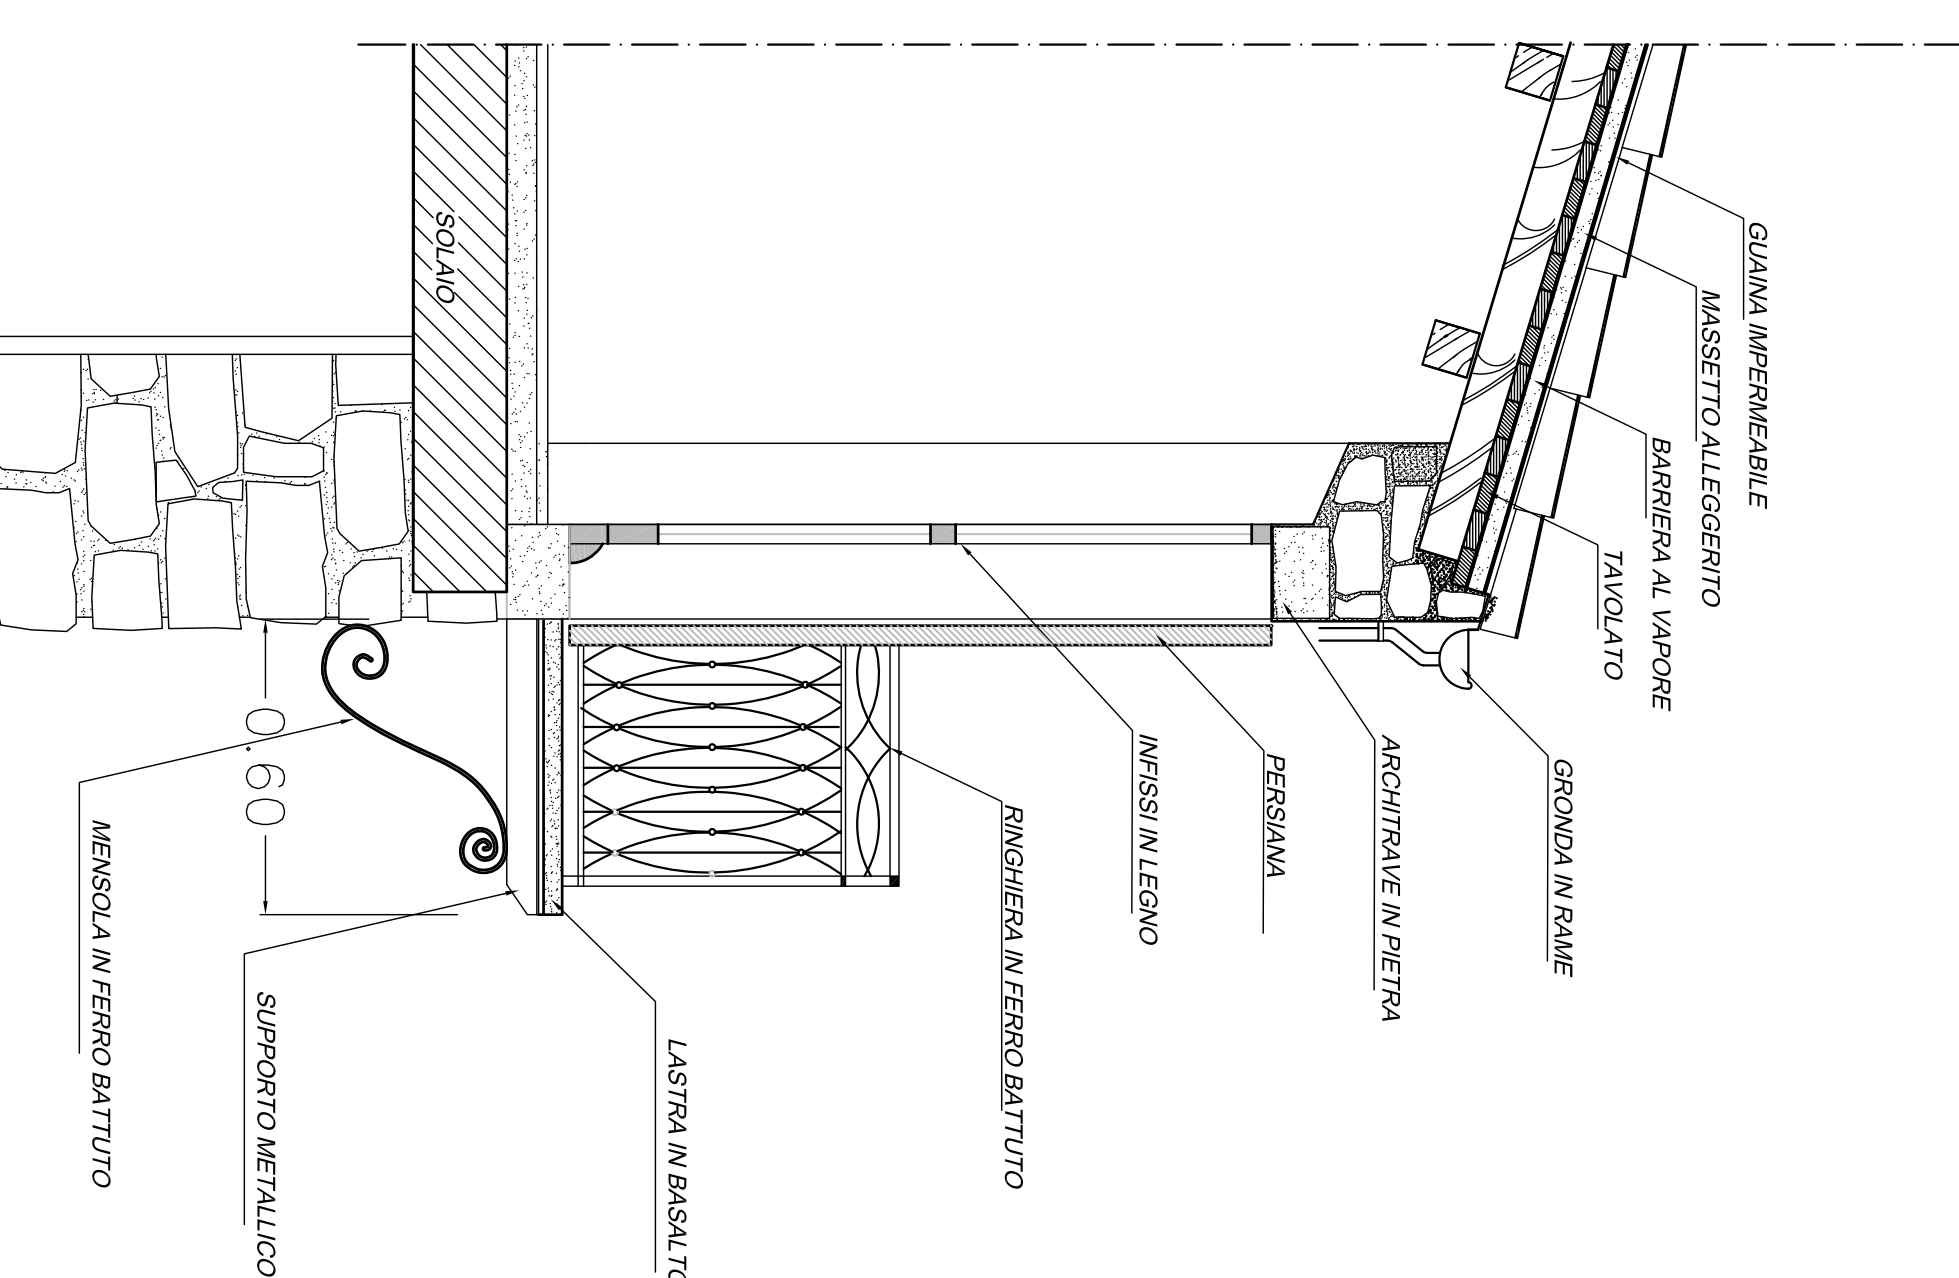


## SPORTO DI GRONDA CON CONCI IN AGGETTO DI GRANITO

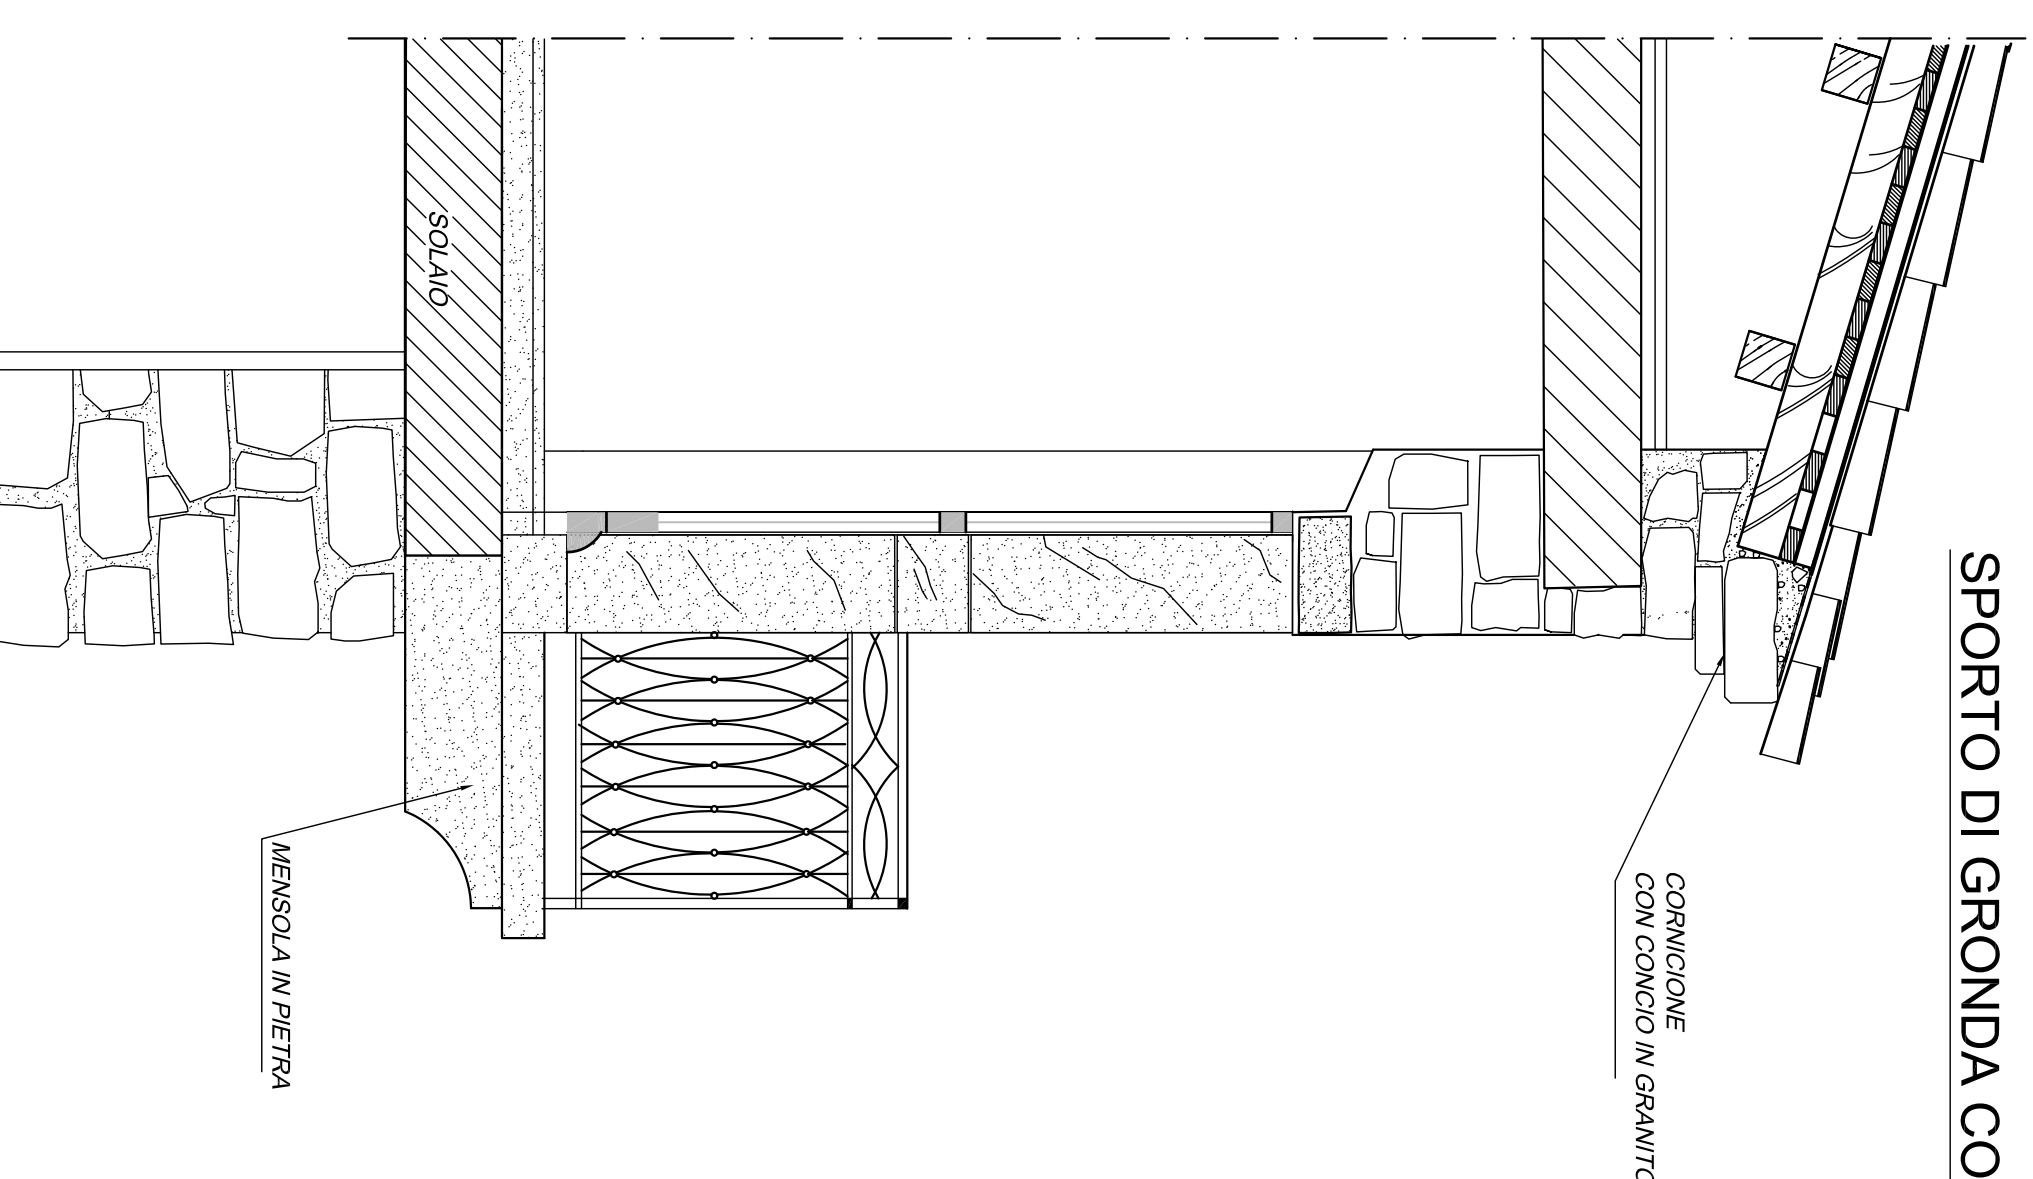


## SPORTO IN AGGETTO CON ORDITURA LIGNEA E MANTO DI COPPI

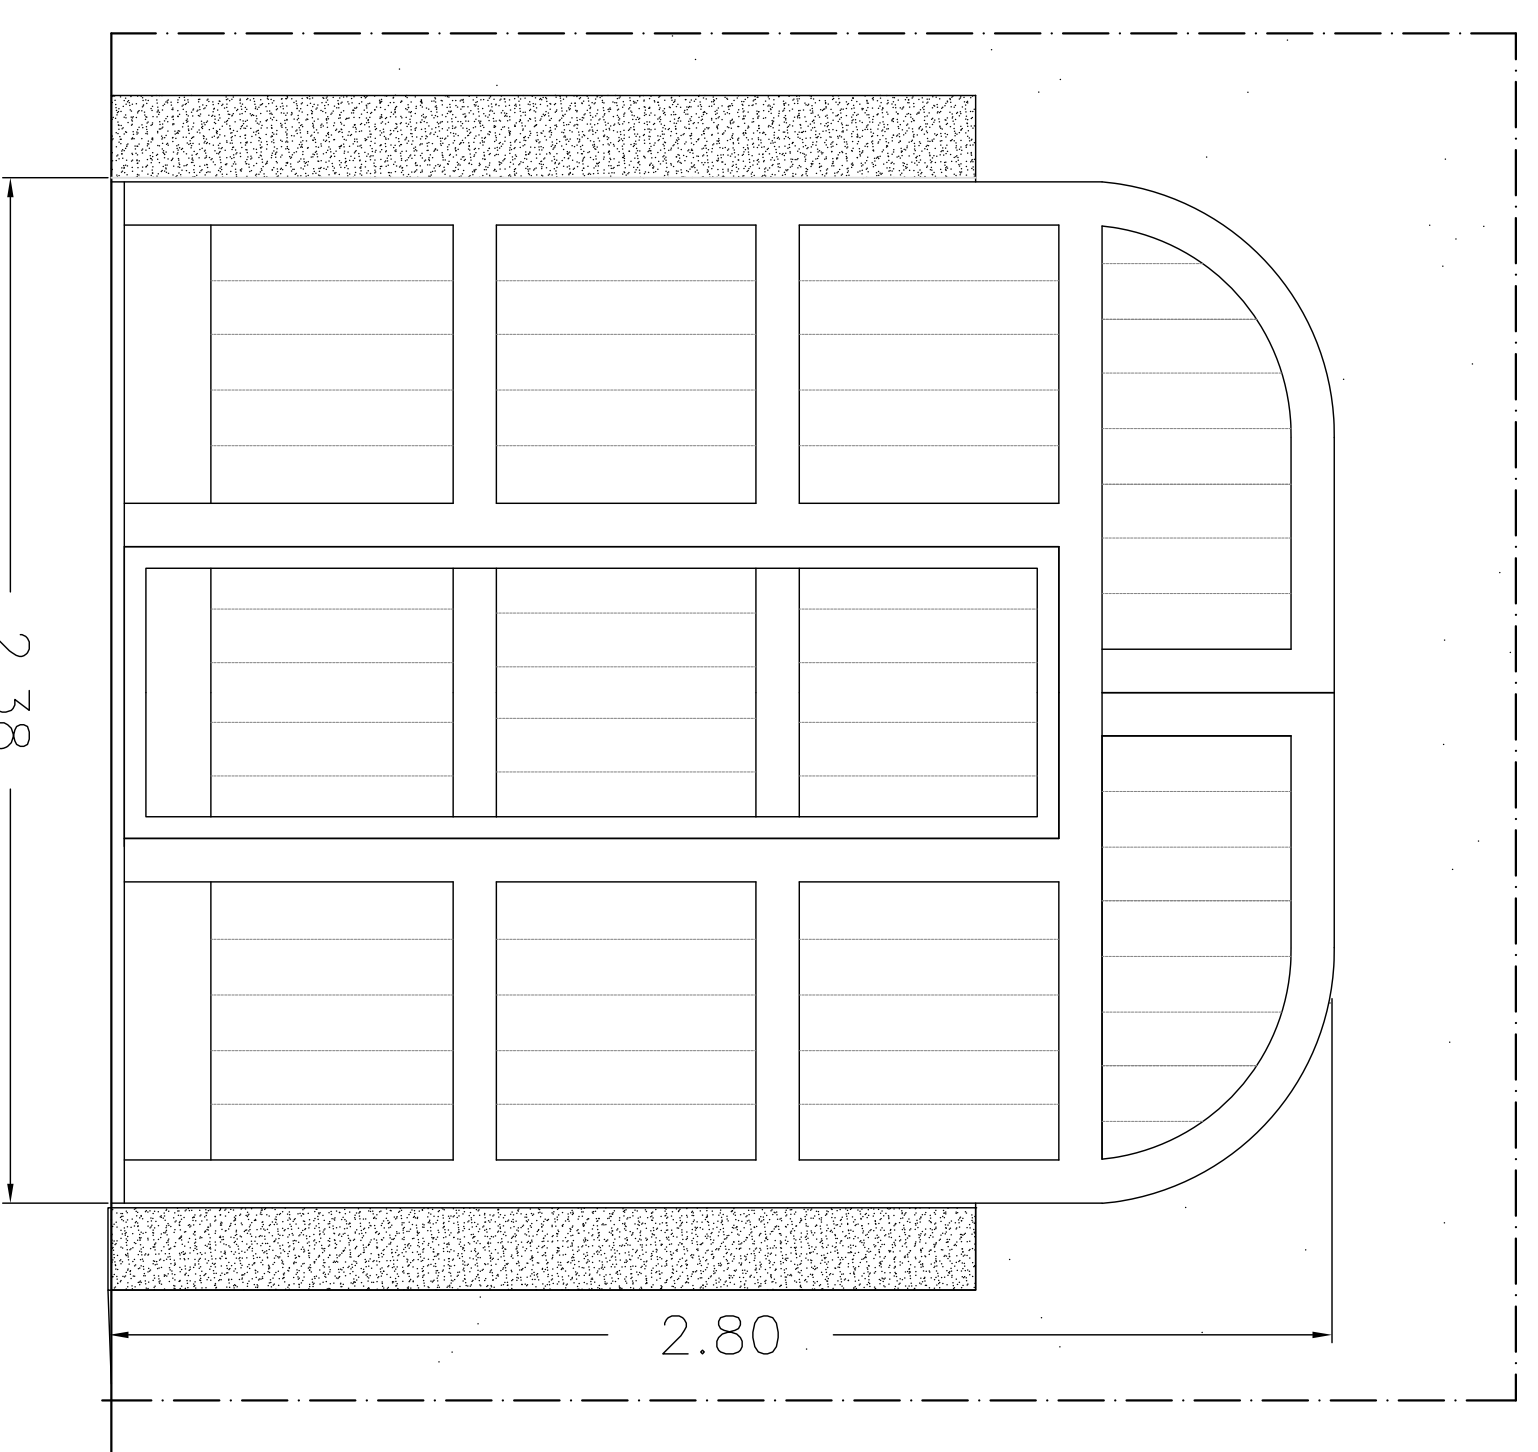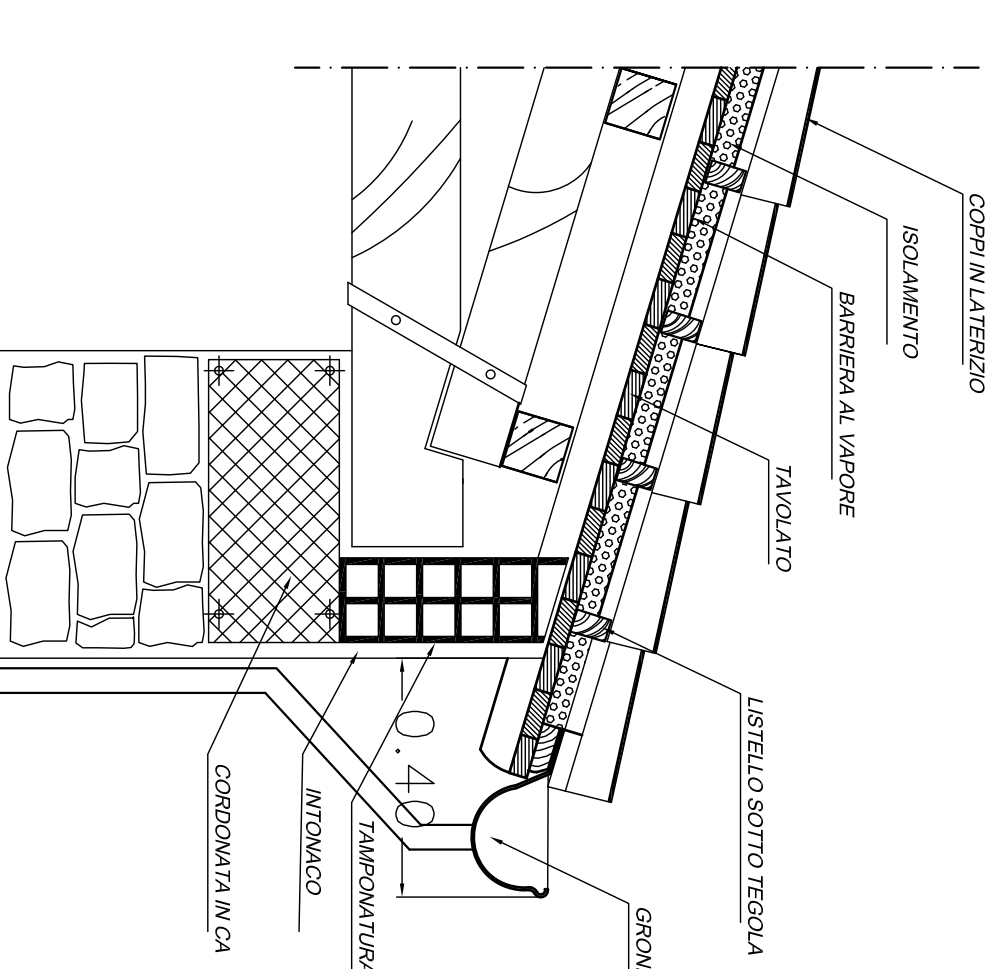


PORTALE IN LEGNO AD ARCO RIBASSATO

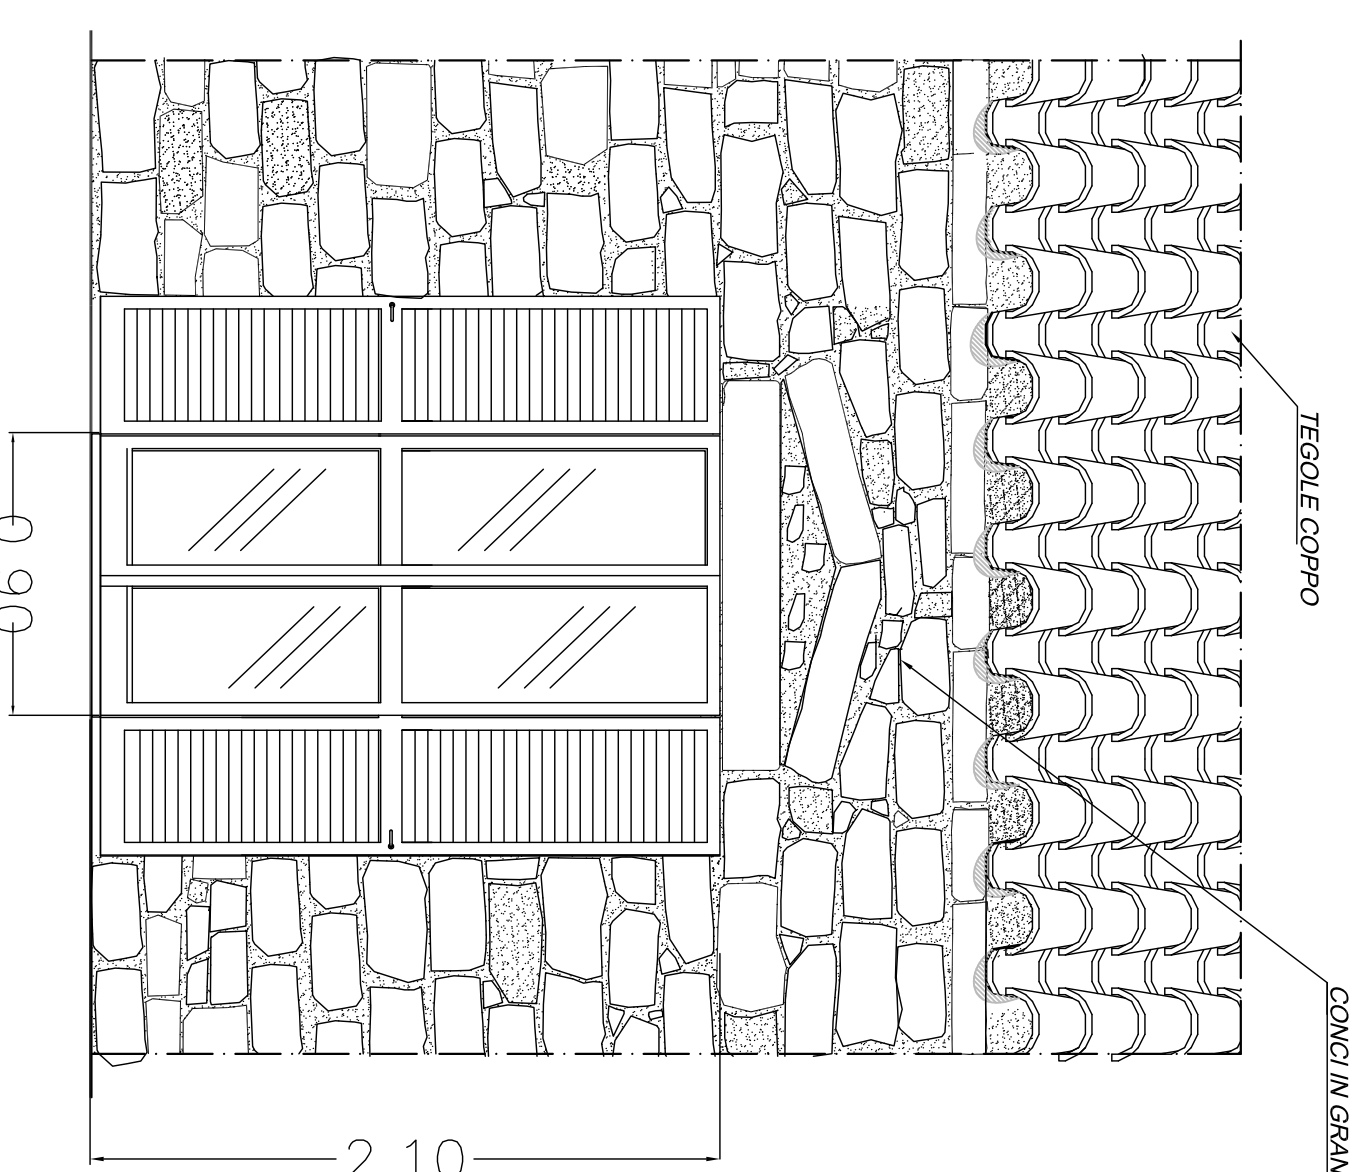


PORTA CON SCARICO TRIANGOLARE

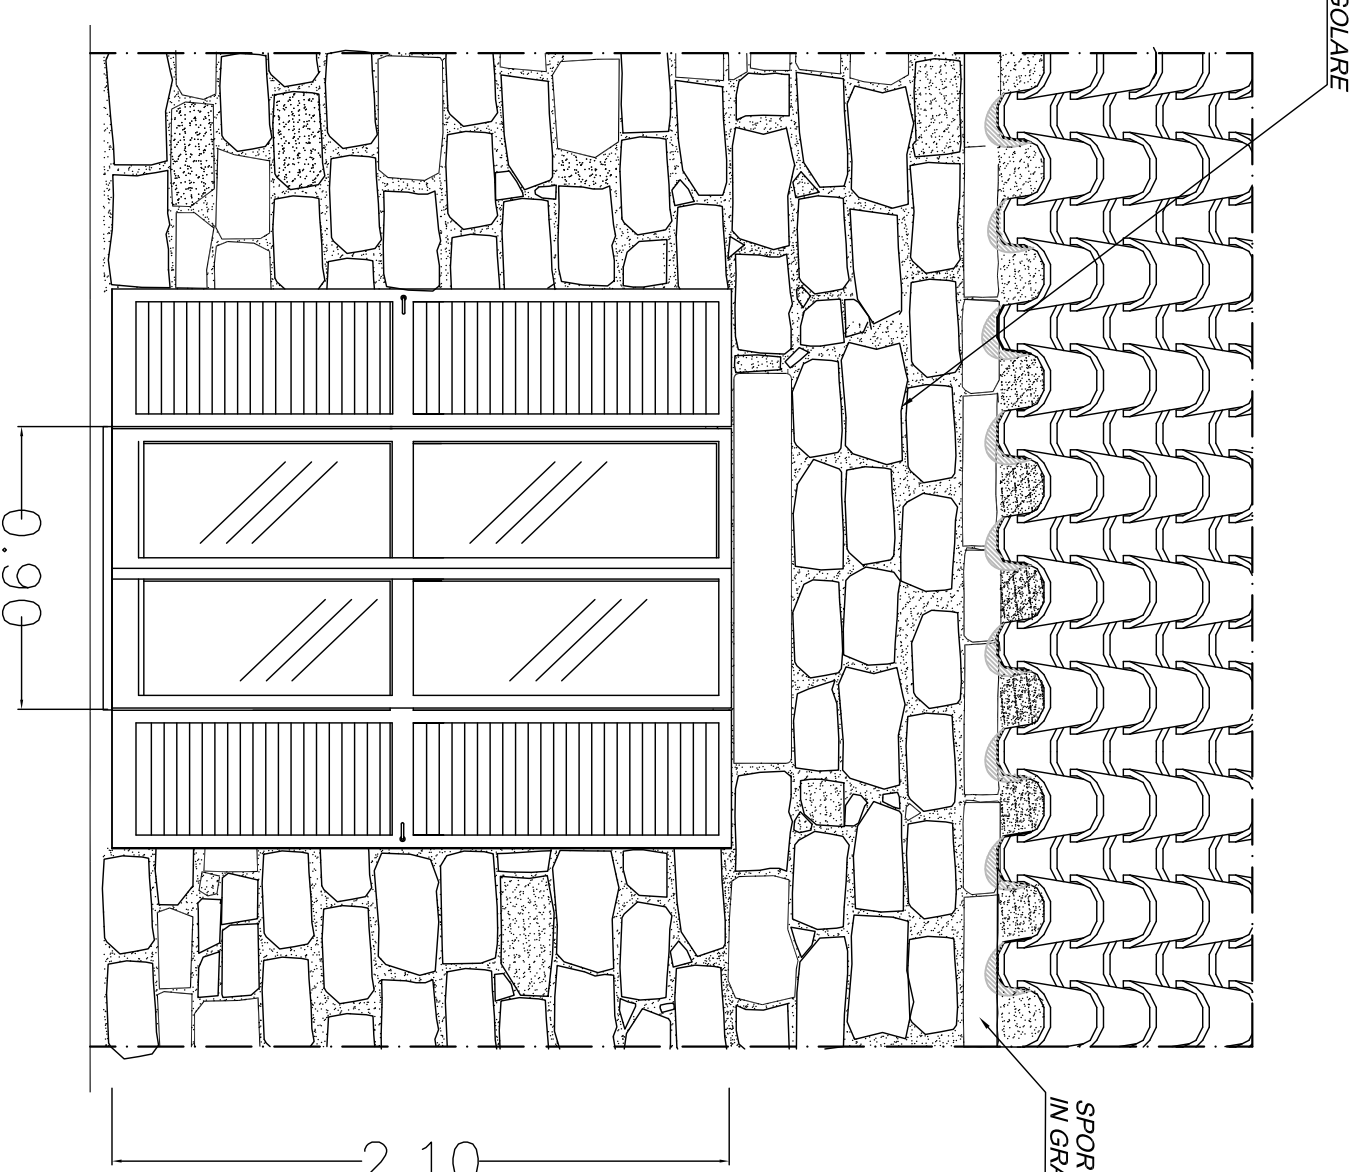

PORTA CON SCARICO TRADIZIONALE

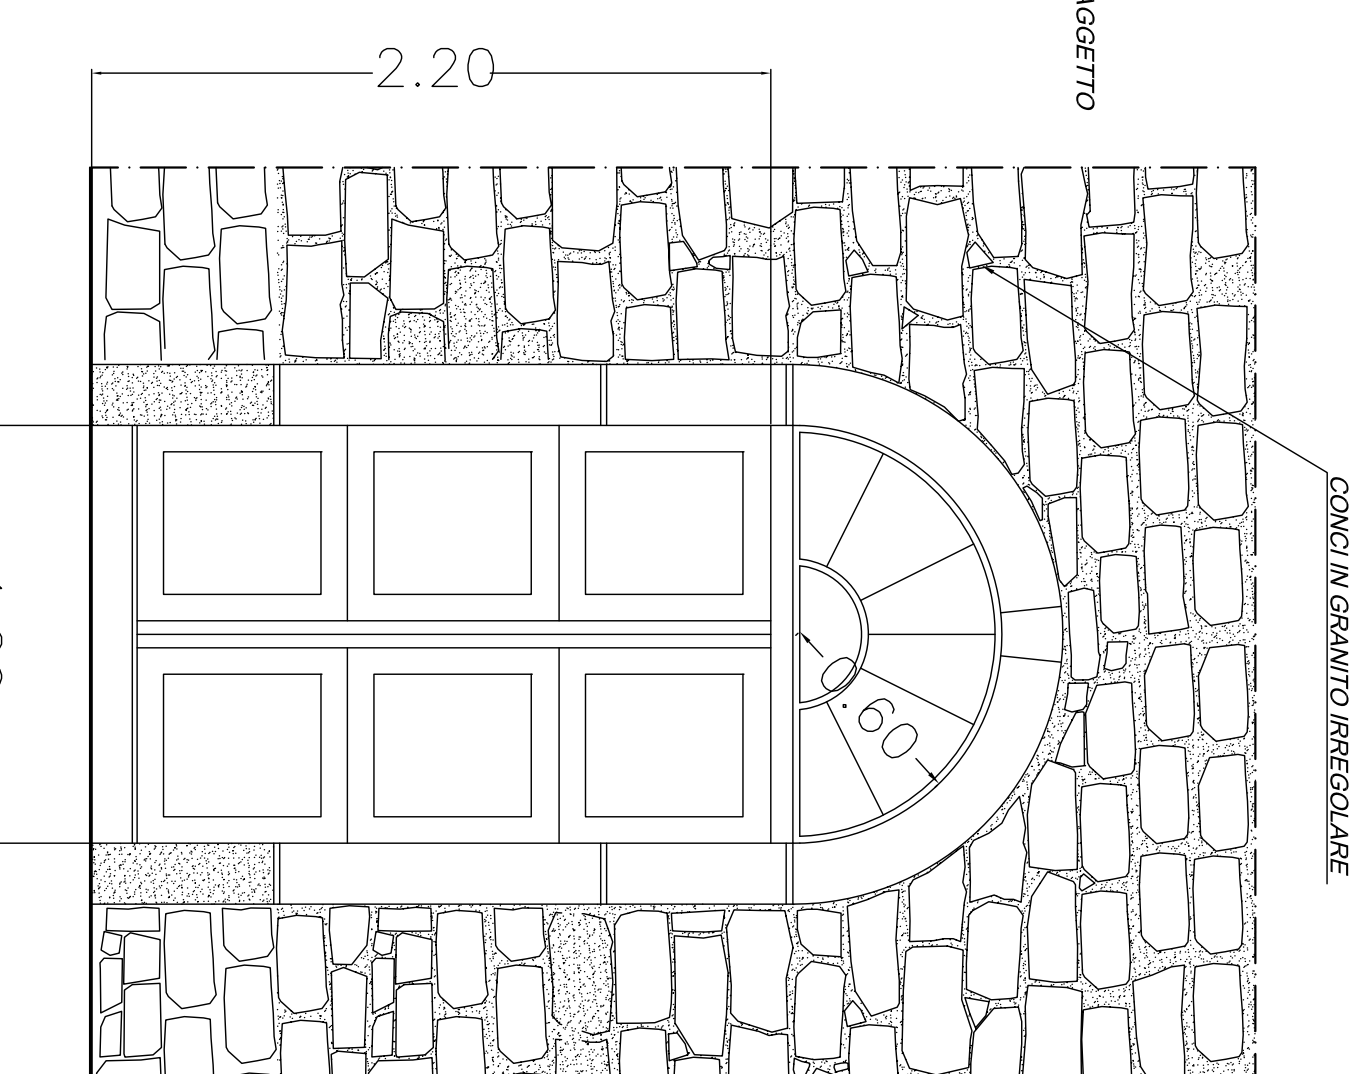

PORTONCINO CON ARCHITRAVE  
A TUTTO SESTO

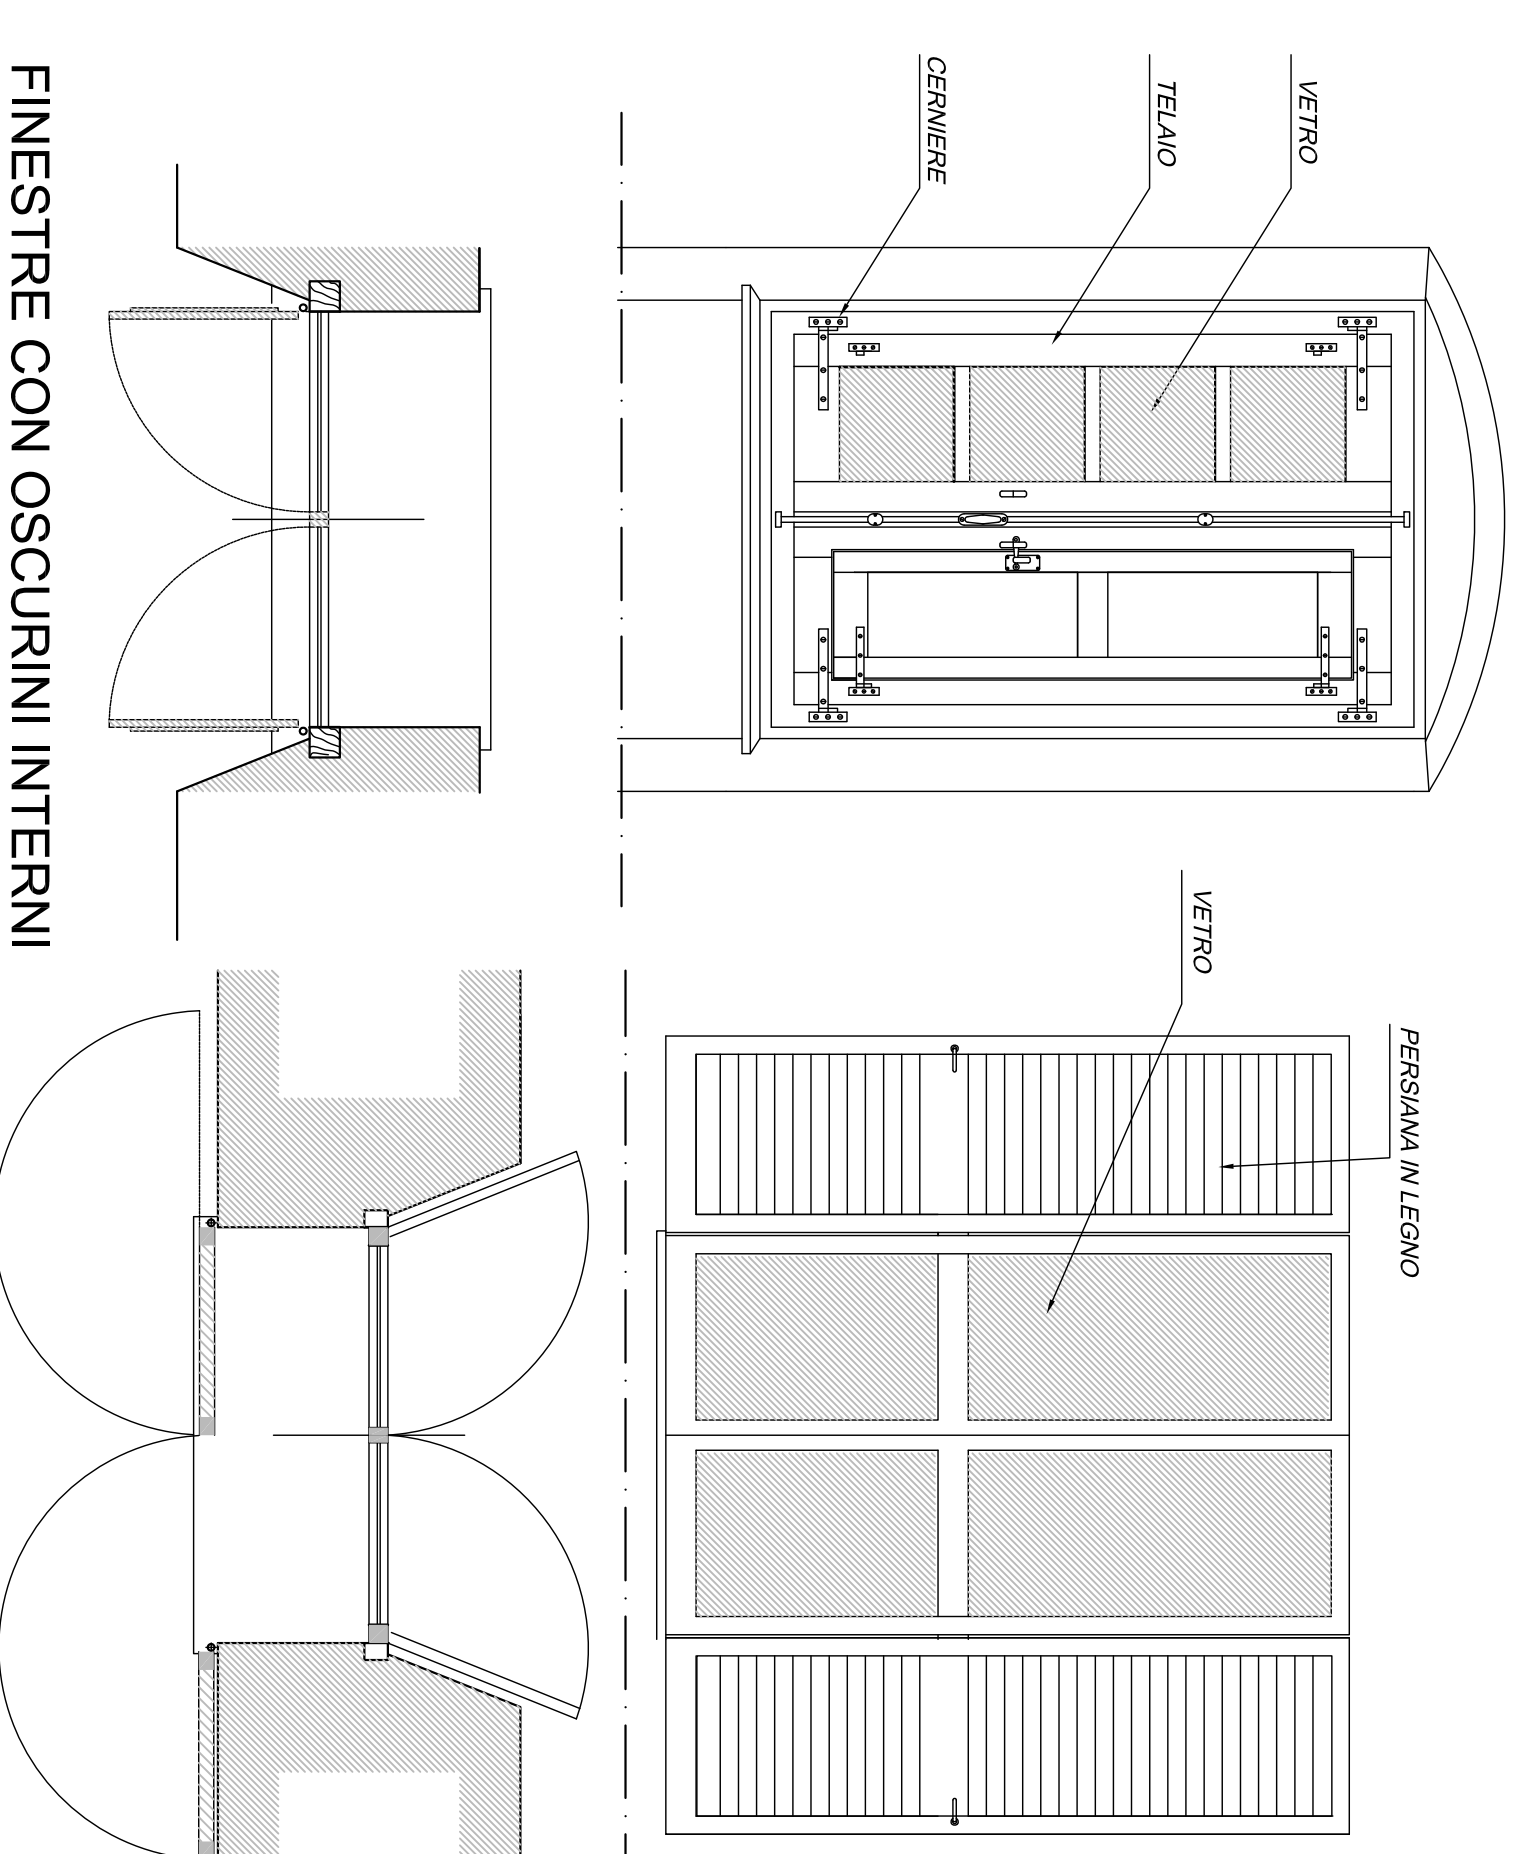

FINESTRE CON OSCURINI INTERNI

FINESTRE CON OSCURINI ESTERNI