COMUNE DI GAVOI

PROVINCIA DI NUORO

OGGETTO

PIANO PARTICOLAREGGIATO DEL CENTRO STORICO

ADEGUAMENTO ALLE NORME DI ATTUAZIONE
DEL PIANO PAESAGGISTICO REGIONALE - L.R. 25/11/2004

TAV. 3

SCALA 1:500

PLANIMETRIA CENTRO STORICO

PIANTA DELLE COPERTURE - STATO ATTUALE

DATA Dicembre 2016

Committente	IL Progettista	Collaboratori
COMUNE DI GAVOI	Arch. Quirico Manunza	Geom. Mario Dessi Ing. Luca Cau

LEGENDA

- Copertura in tegole
- Copertura in lastre di eternit
- Copertura in onduline metalliche
- Copertura a terrazza
- Perimetro Zona "A" Centro Storico
- Perimetro Centro Matrice
- Fabbricati interni al Centro Matrice
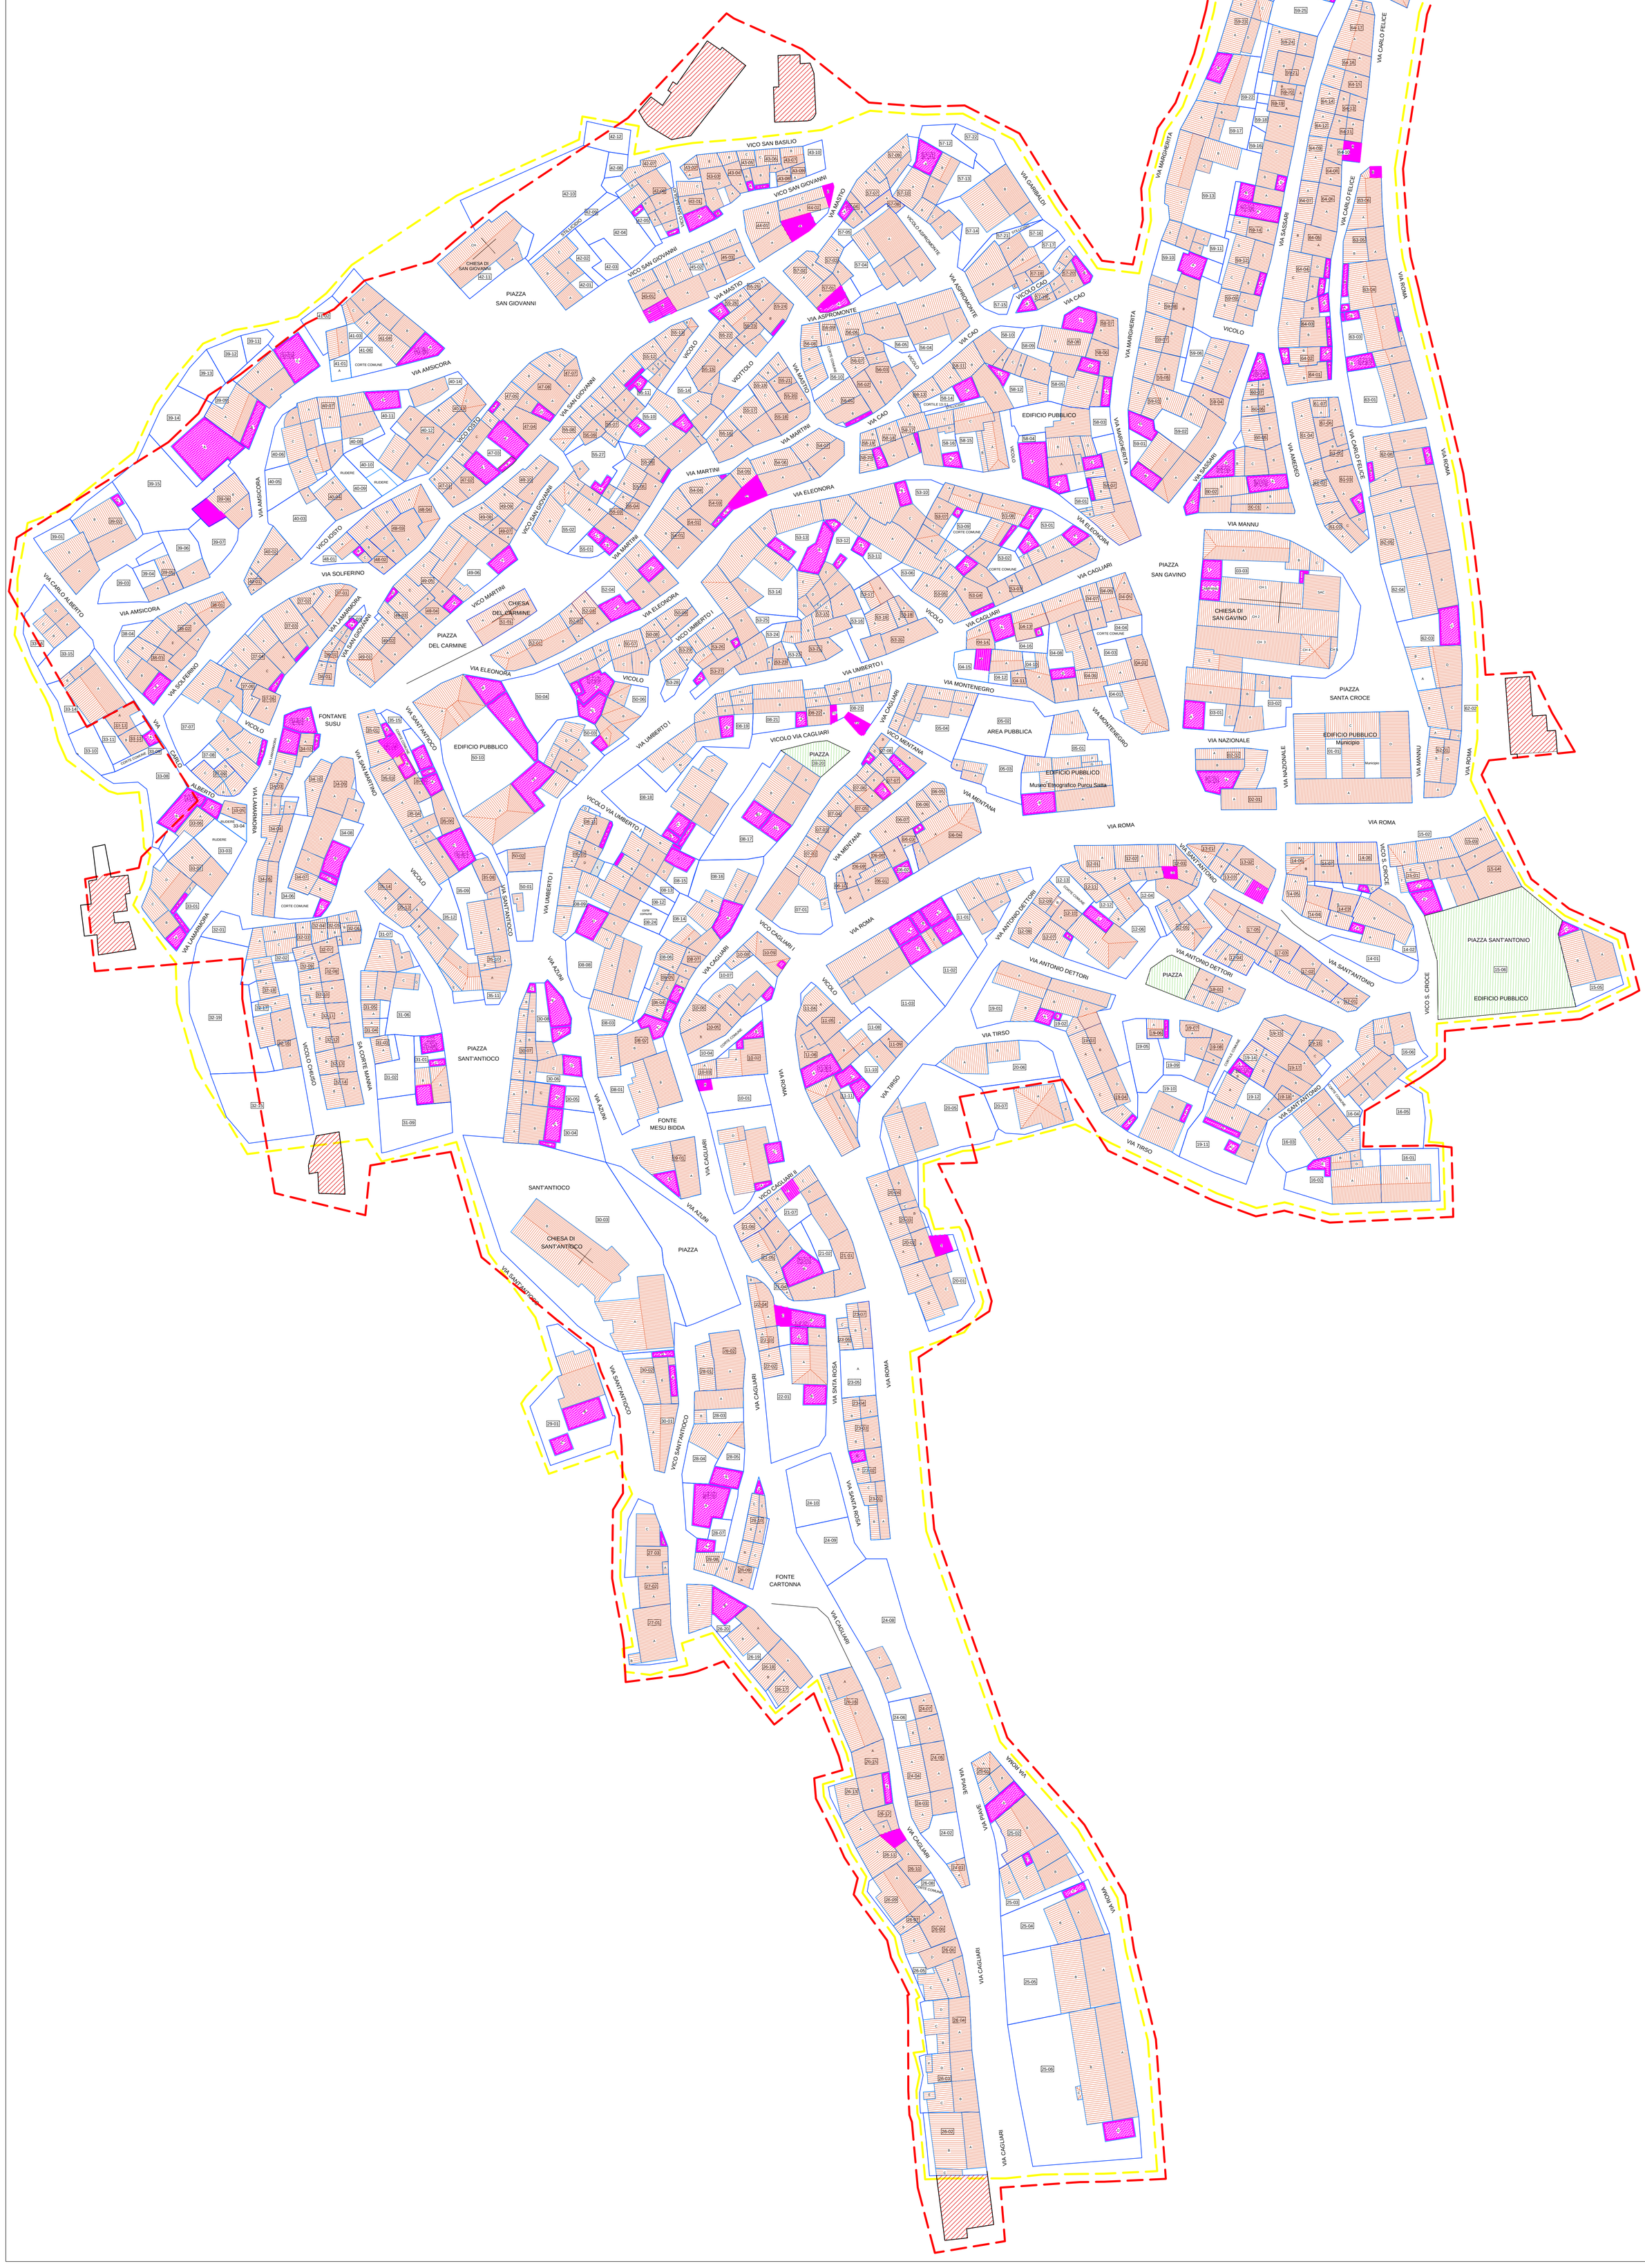
N NO NE O E SO SE S